

N.B. Quanto riportato negli elaborati è da ritenersi indicativo e non vincolante.
GARAGE: la superficie è indicativa fino all'assegnazione. POSTI AUTO: non sono inclusi nel calcolo della superficie totale.





SCALA 1:100



UNITA' 3		
01 INGRESSO	mq	6.05
02 SOGGIORNO/CUCINA	mq	44.22
03 DISIMPEGNO	mq	4.90
04 RIPOSTIGLIO	mq	1.87
05 CAMERA	mq	9.24
06 CAMERA	mq	10.94
07 BAGNO	mq	4.50
08 CAMERA MATRIMONIALE	mq	17.55
09 BAGNO PADRONALE	mq	6.30
10 LOGGIA	mq	6.31
11 LOGGIA	mq	19.74
12 POGGIOLO	mq	13.37
13 TERRAZZA	mq	16.76
14 RIPOSTIGLIO	mq	1.98

TOT. SUP. COMMERCIALE mq 163.73

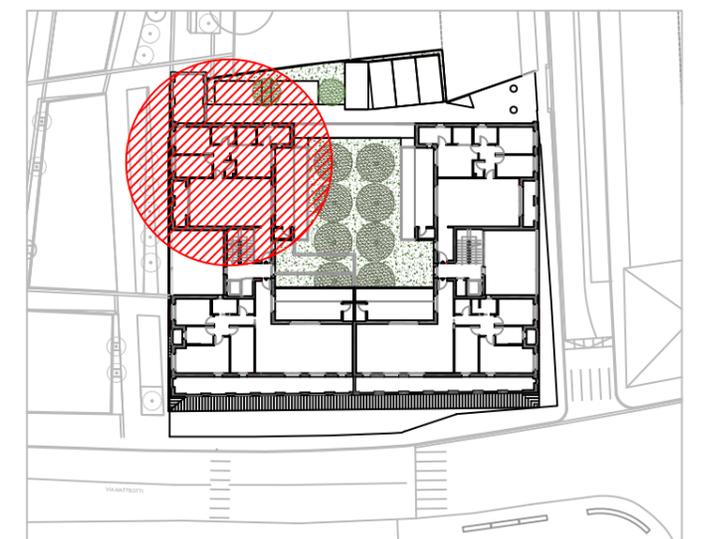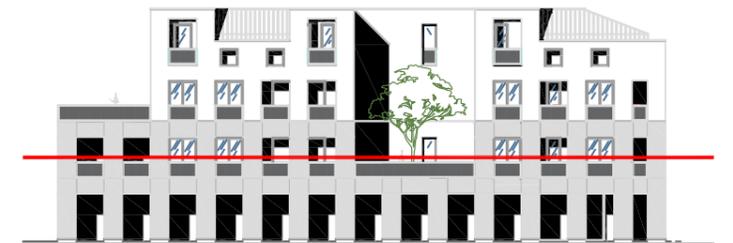

SAN LORENZO INVEST s.r.l.

Responsabile vendite: info@sanlorenzoinvest.it | tel. 351 4101171 - nicola@sanlorenzoinvest.it | tel. 329 6434962 - Responsabile tecnico: cristian@sanlorenzoinvest.it | tel. 335 6546587