

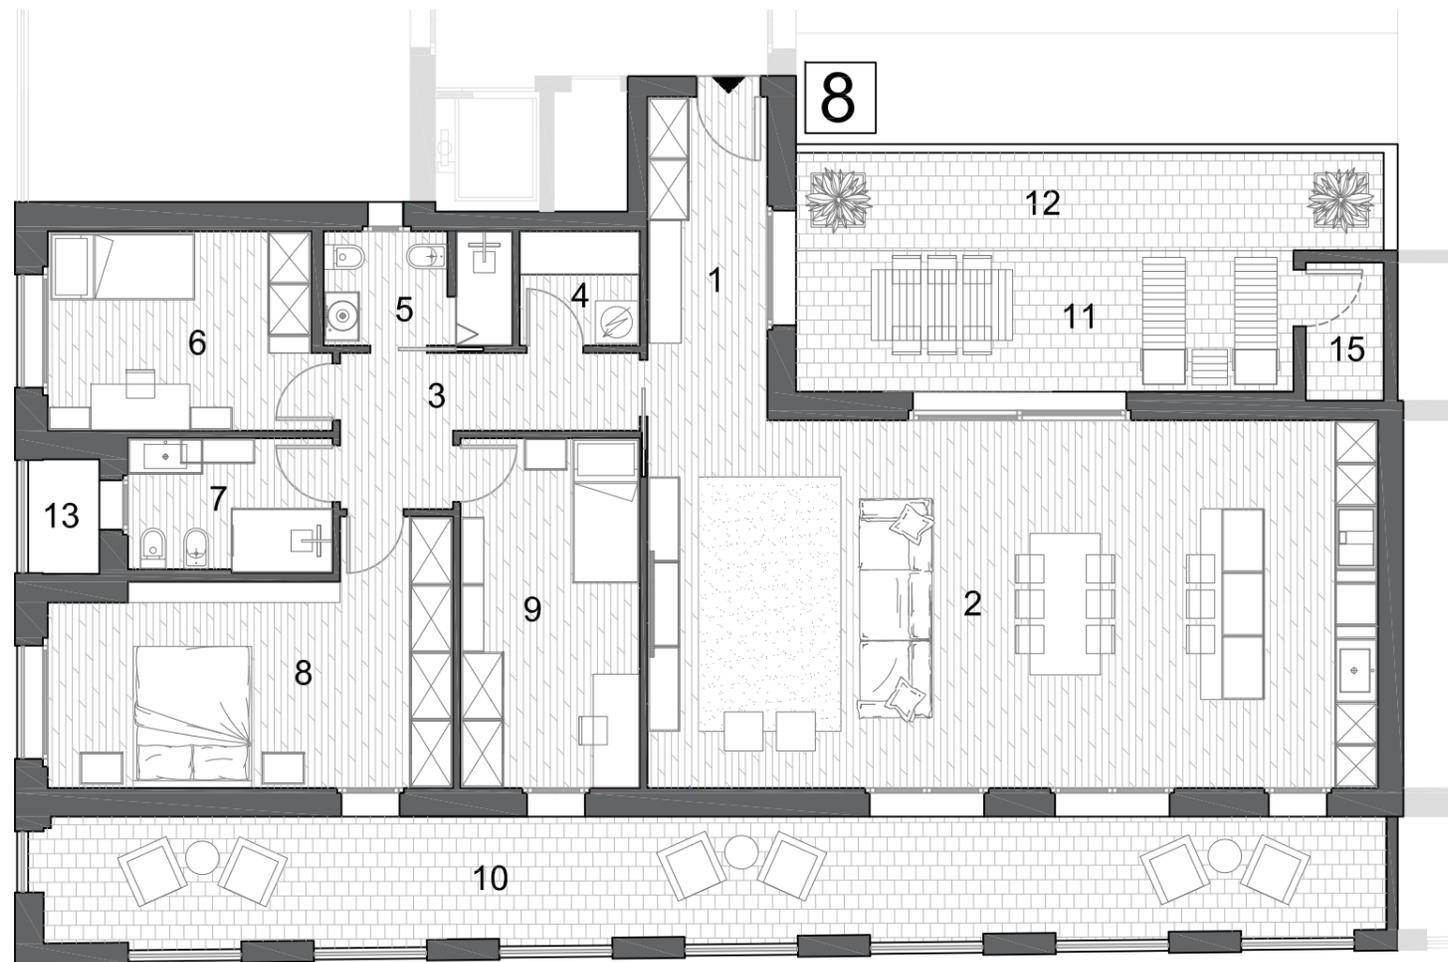


N.B. Quanto riportato negli elaborati è da ritenersi indicativo e non vincolante.
GARAGE: la superficie è indicativa fino all'assegnazione. POSTI AUTO: non sono inclusi nel calcolo della superficie totale.

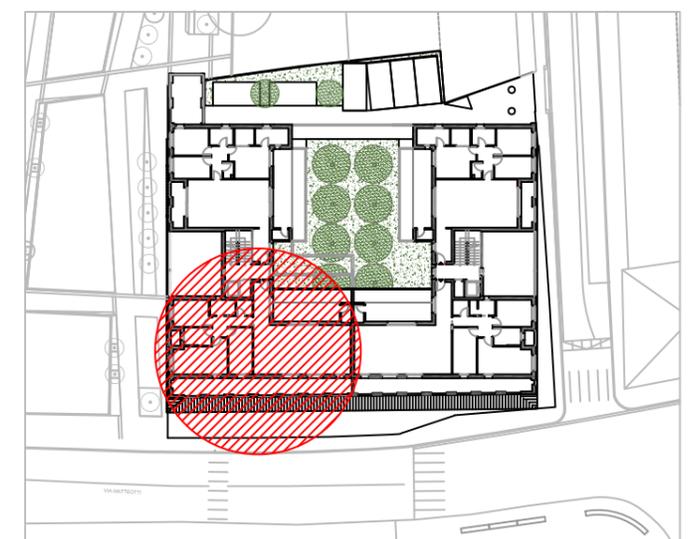

UNITA' 8	
01 INGRESSO	mq 7.77
02 SOGGIORNO/CUCINA	mq 53.77
03 DISIMPEGNO	mq 6.44
04 RIPOSTIGLIO	mq 2.74
05 BAGNO	mq 4.30
06 CAMERA	mq 10.84
07 BAGNO	mq 5.42
08 CAMERA MATRIMONIALE	mq 17.87
09 CAMERA	mq 12.55
10 LOGGIA	mq 33.64
11 LOGGIA	mq 14.08
12 POGGIOLA	mq 11.53
13 LOGGIA	mq 1.62
14 RIPOSTIGLIO	mq 2.14

TOT. SUP. COMMERCIALE mq 184.71

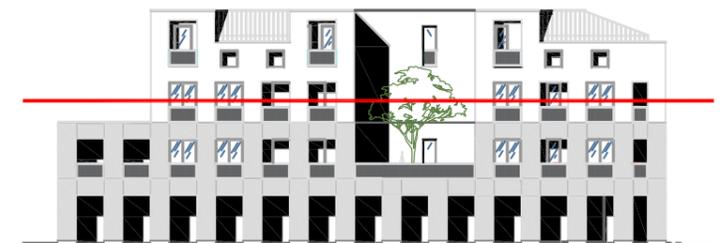

SCALA 1:100



SAN LORENZO INVEST s.r.l.

Responsabile vendite: info@sanlorenzoinvest.it | tel. 351 4101171 - nicola@sanlorenzoinvest.it | tel. 329 6434962 - Responsabile tecnico: cristian@sanlorenzoinvest.it | tel. 335 6546587